
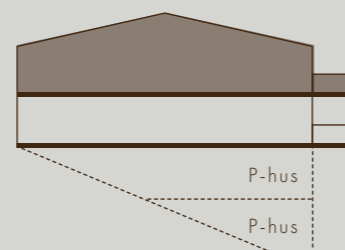
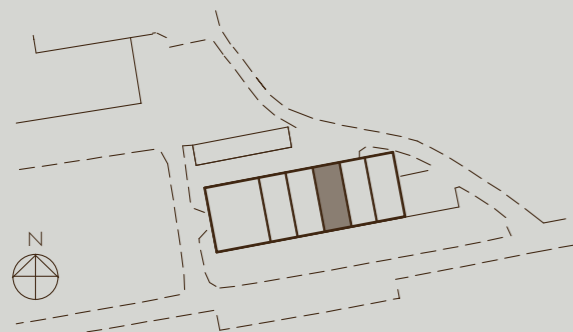


3 rum och kök

116 kvadratmeter

Arkitektritade moderna bostäder med fantastisk utsikt över vatten och grönska.

K/F Integrerad kyl & frys	TT Torktumlare
Spishäll	TM Tvättmaskin
DM Integrerad diskmaskin	ST Städskåp
U/M Inbyggd ugn & micro	G Garderob
HS Högsåp	L Linneskåp
H/H Hatthylla	INST Inbyggd installation
ELC Elcentral	/// Infällda golvkonvektorer
FS Fördelarskåp	HP Hyllplan (under köksö)
T Trumma (tak/vägg)	Spishäll med inbyggnadsugn

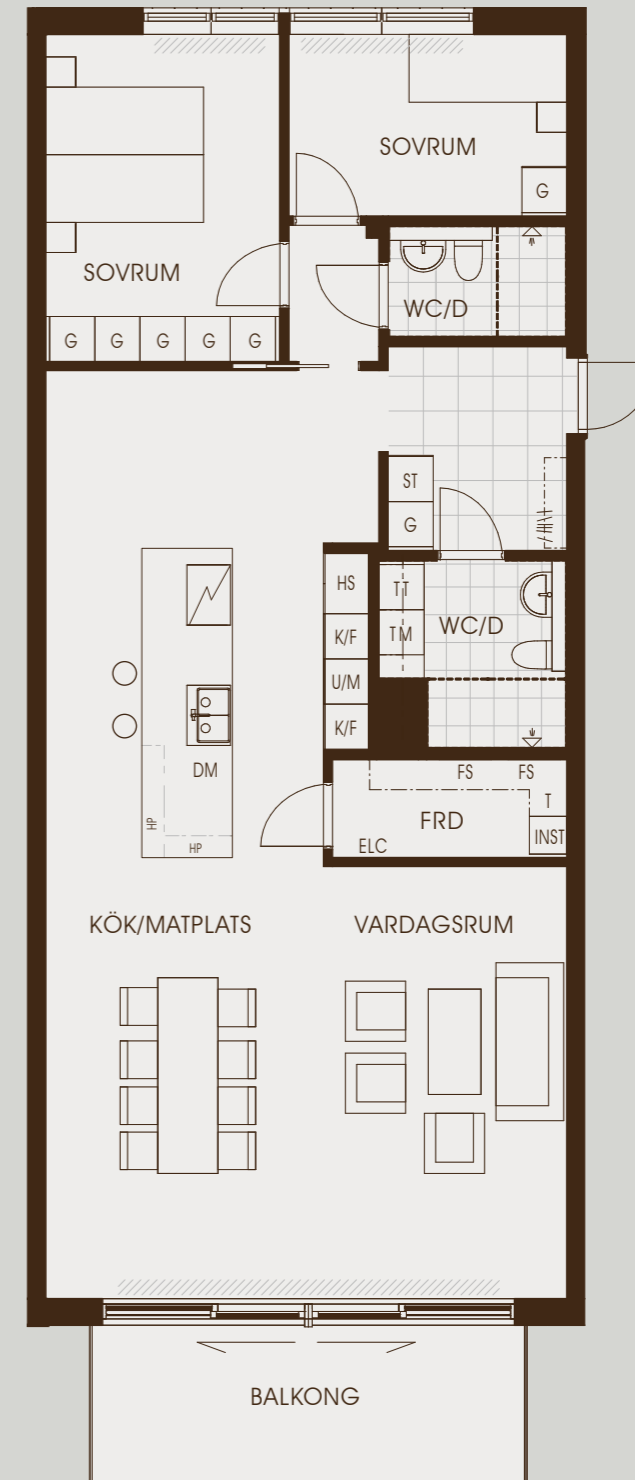

0 5
1:100